
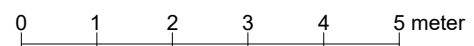


FÖRKLARINGAR:
ALLA MÅTT I MILLIMETER.


FÖRESKRIFTER:

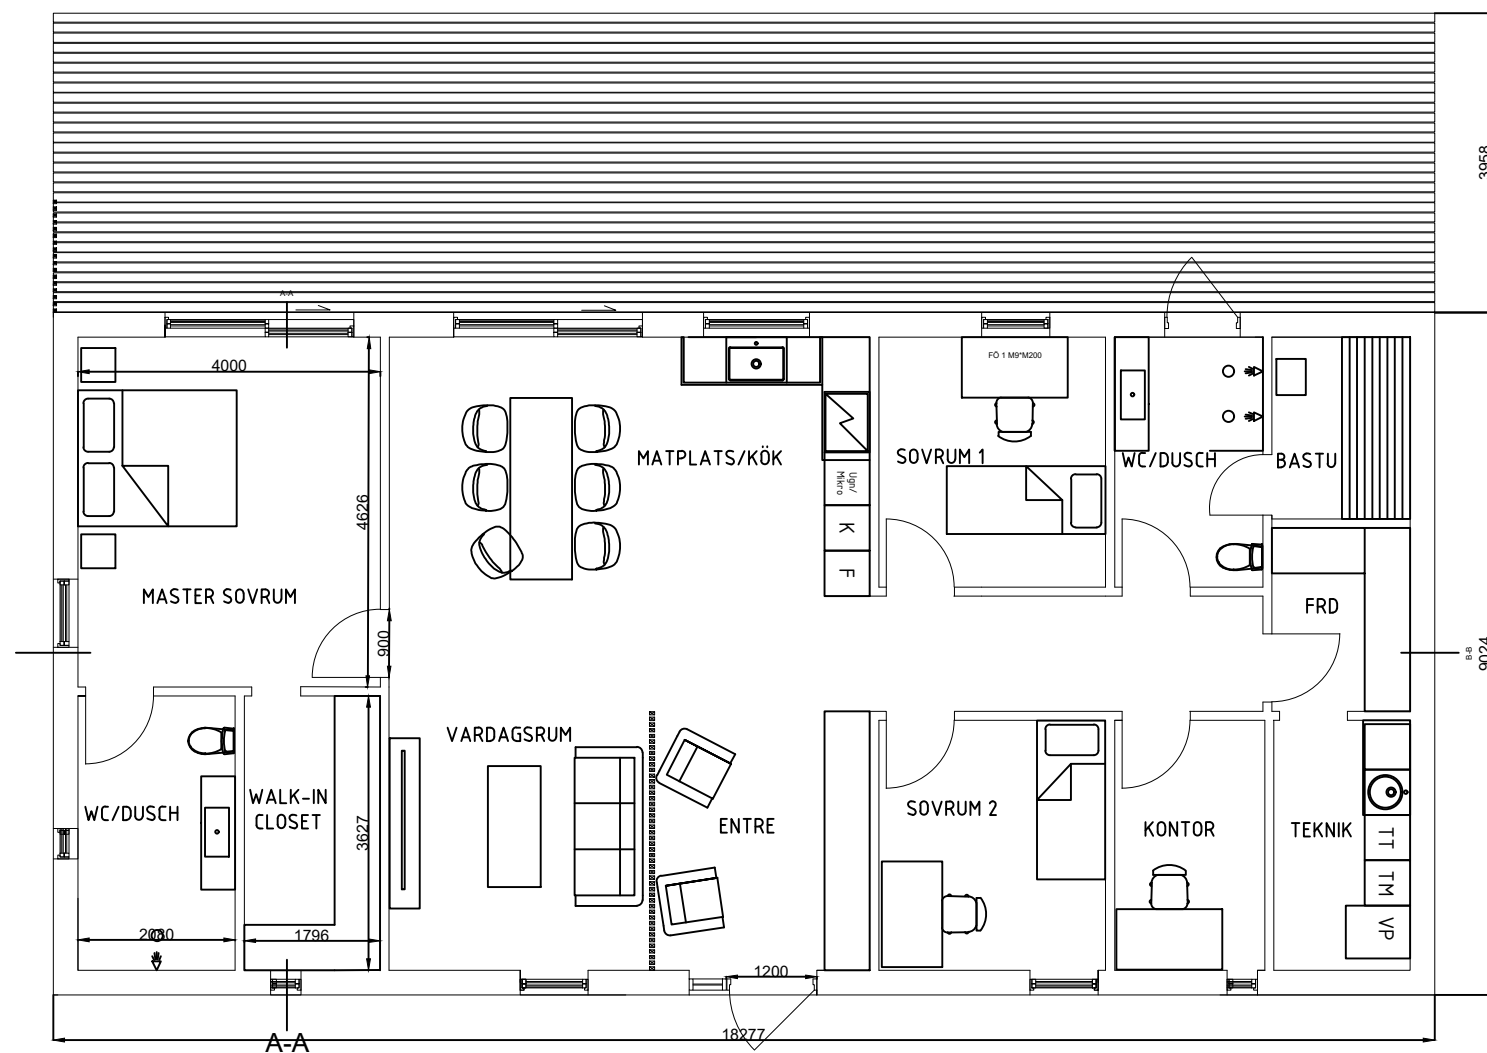

BET	ANT	DATUM	SIGN
<h1>Illus AB</h1>			
A			
SP			
K			
V			
E			
UPPDRAG NR	RITAD/KONSTR AV	HANDLÄGGARE	
DATUM	ANSVARIG		
<h2>Plan 0</h2>			
SKALA	NUMMER	BET	
A3 1:100			

FÖRKLARINGAR:
ALLA MÅTT I MILLIMETER.

FÖRESKRIFTER:

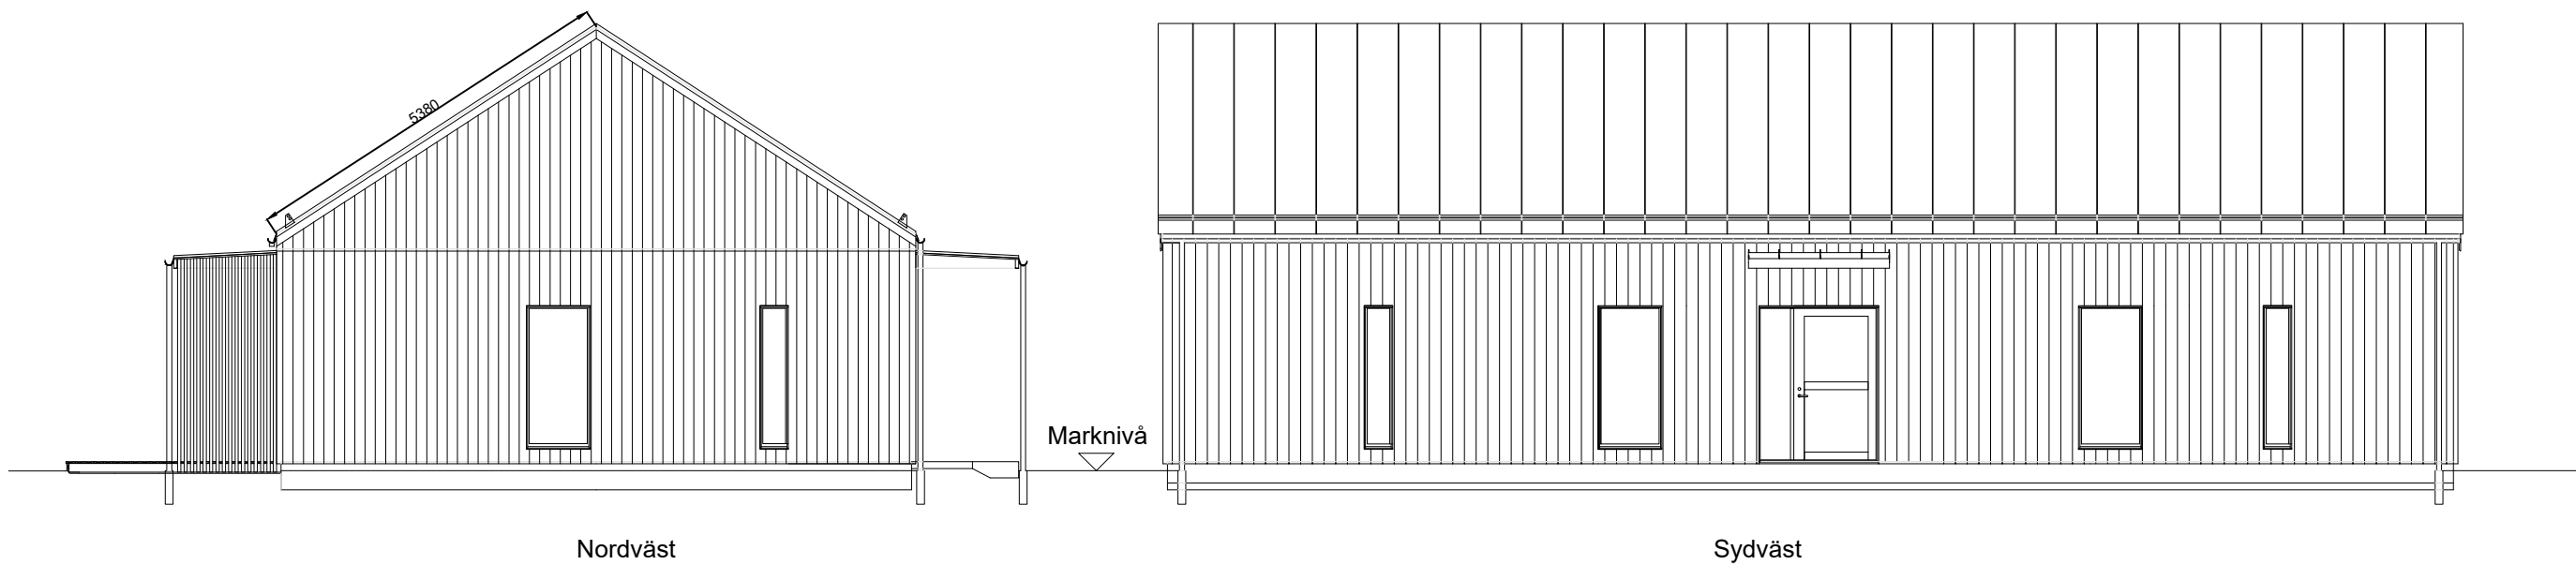


0 1 2 3 4 5 meter

BET	ANT	DATUM	SIGN
Illus AB			
A			
SP			
K			
V			
E			
UPPDRAG NR	RITAD/KONSTR AV	HANDLÄGGARE	
ANSVARIG			
Fasad sydöst			
SKALA	NUMMER	BET	
A3 1:100			

FÖRKLARINGAR:
ALLA MÅTT I MILLIMETER.

FÖRESKRIFTER:

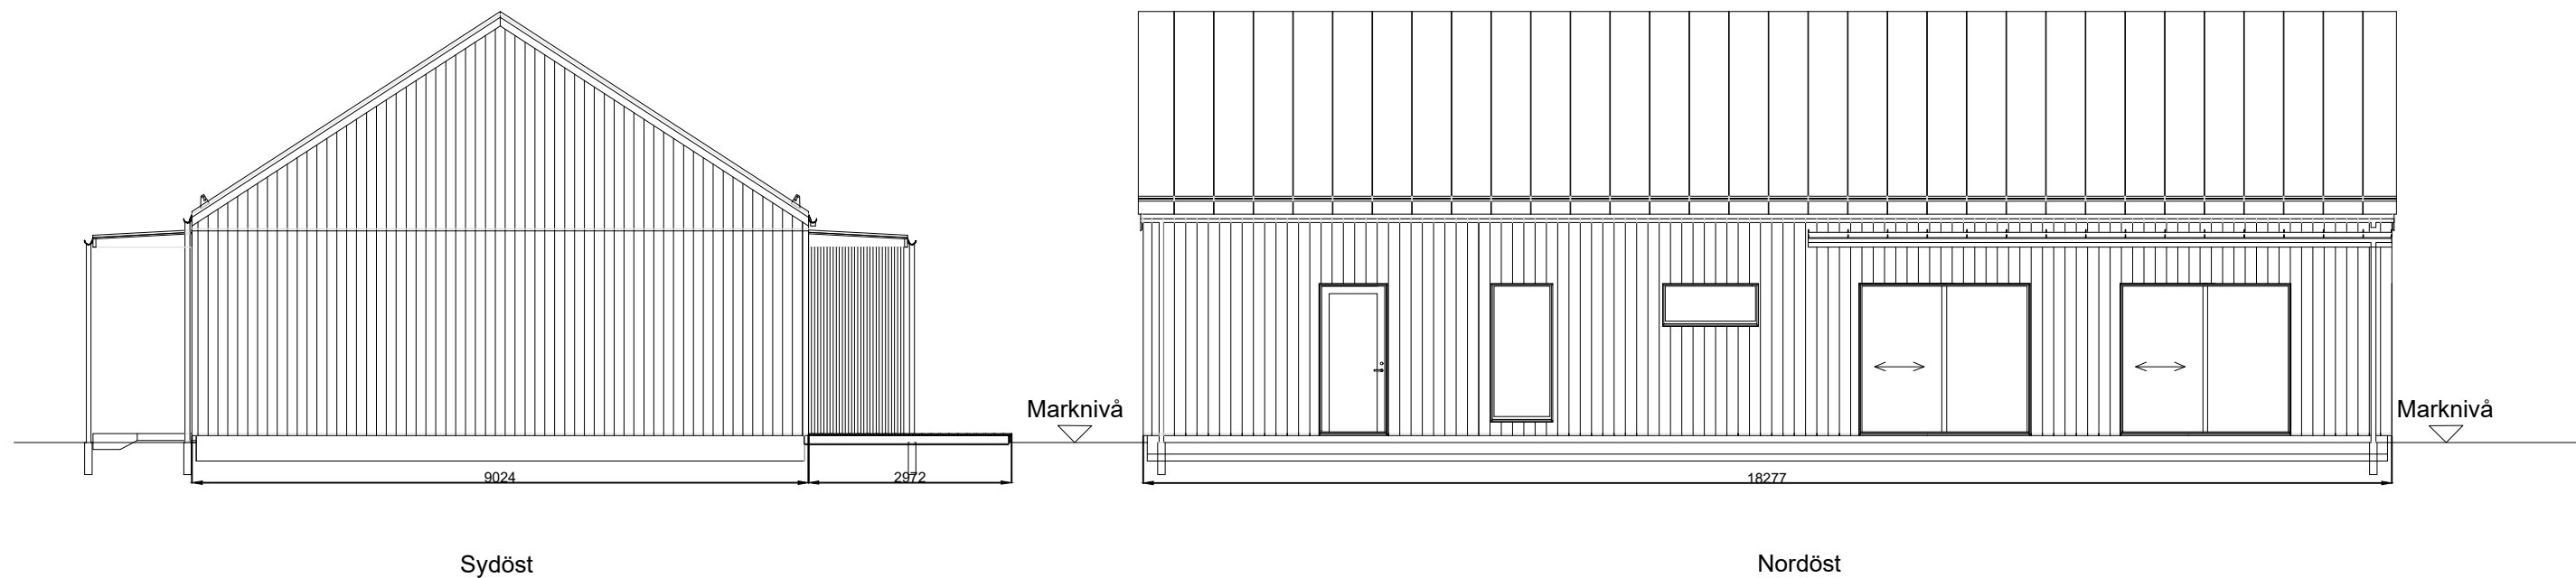


0 1 2 3 4 5 meter

BET	ANT	DATUM	SIGN
Illus AB			
A			
SP			
K			
V			
E			
UPPDRAG NR	RITAD/KONSTR AV	HANDLÄGGARE	
	ANSVARIG		
Fasad nordöst			
SKALA	NUMMER	BET	
A3 1:100			

FÖRKLARINGAR:
ALLA MÅTT I MILLIMETER.

FÖRESKRIFTER:


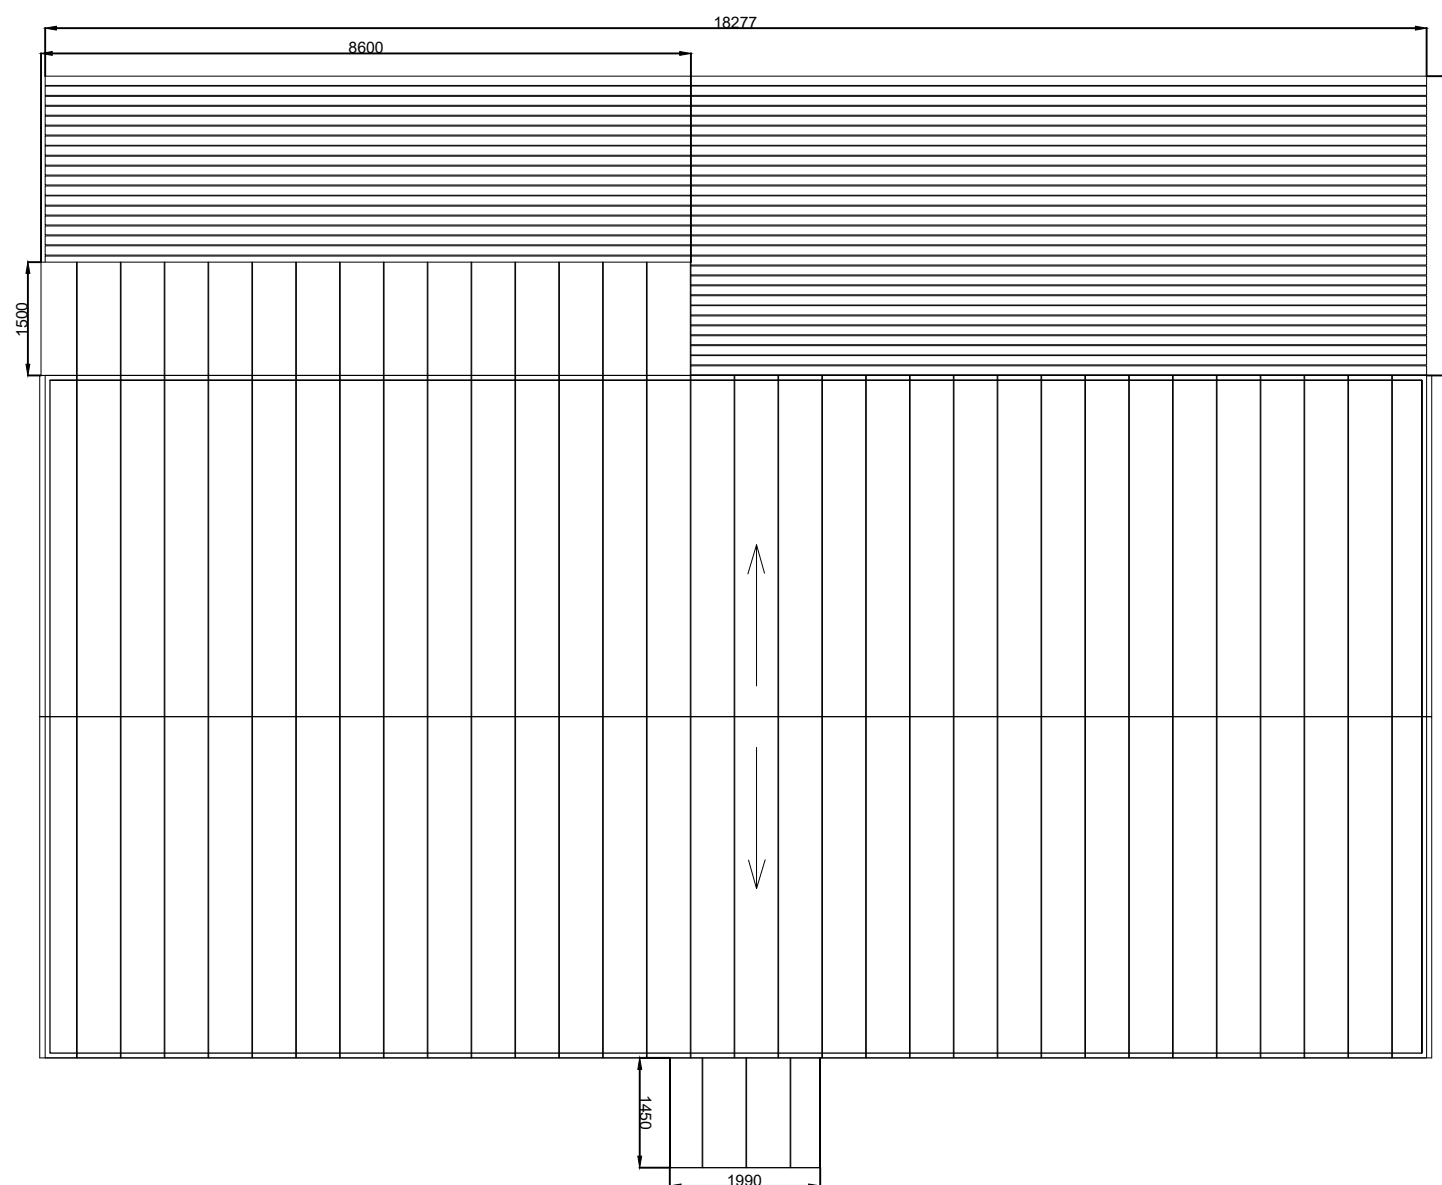


0 1 2 3 4 5 meter

BET	ANT	DATUM	SIGN
<h1>Illus AB</h1>			
A			
SP			
K			
V			
E			
UPPDRAG NR	RITAD/KONSTR AV	HANDLÄGGARE	
DATUM	ANSVARIG		
<h2>Takplan villa</h2>			
SKALA	NUMMER	BET	
A3 1:100			

FÖRKLARINGAR:
ALLA MÅTT I MILLIMETER.

FÖRESKRIFTER:

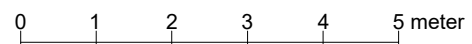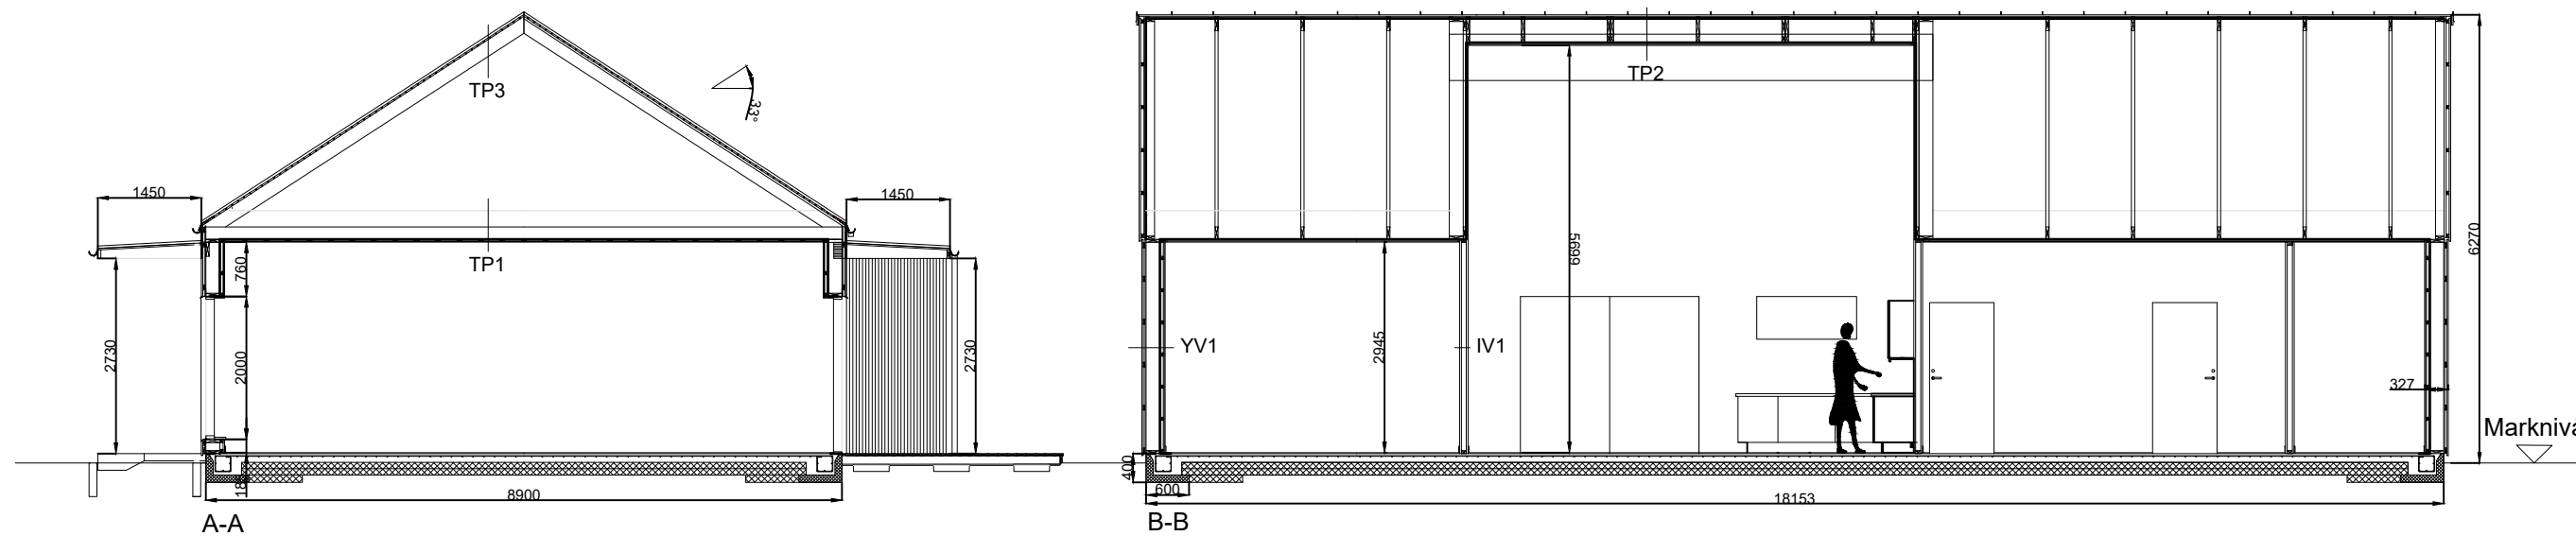

BET	ANT	DATUM	SIGN
Illus AB			
A			
SP			
K			
V			
E			
UPPDRAG NR	RITAD/KONSTR AV	HANDLÄGGARE	
DATUM	ANSVARIG		
Sektion			
SKALA	NUMMER	BET	
A3 1:100			