




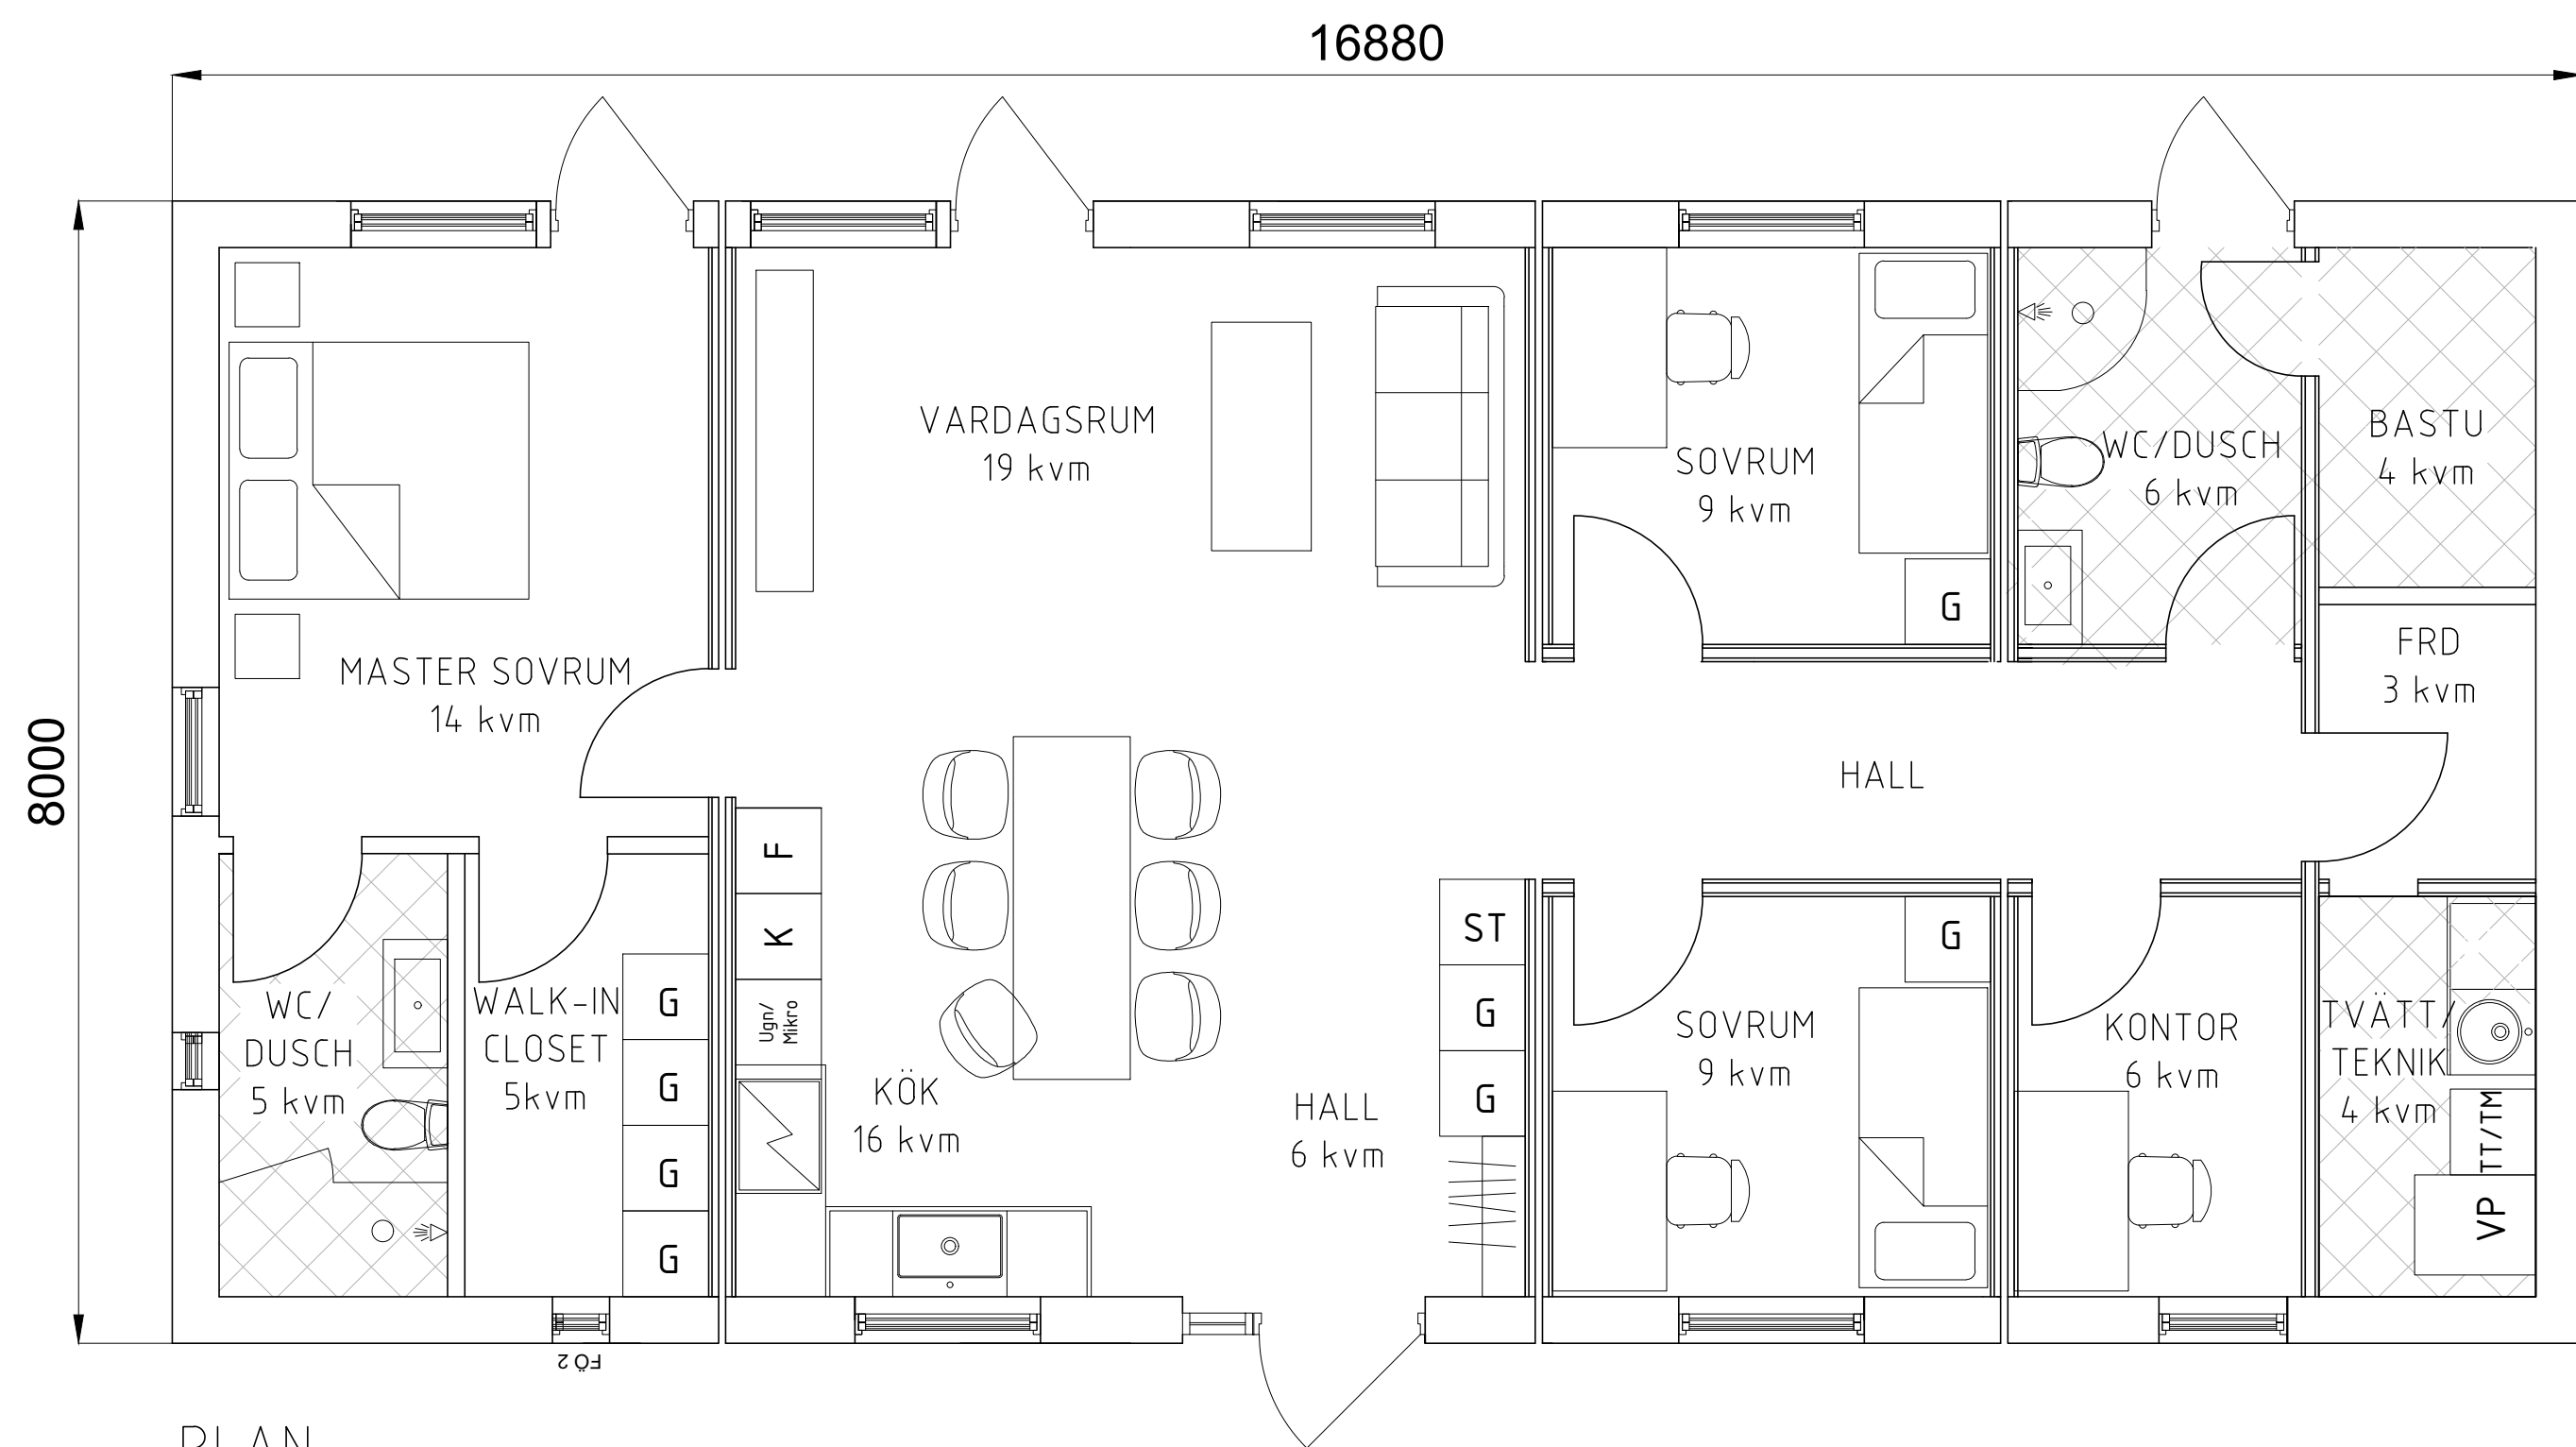


PLAN
BTA: 135 kvm

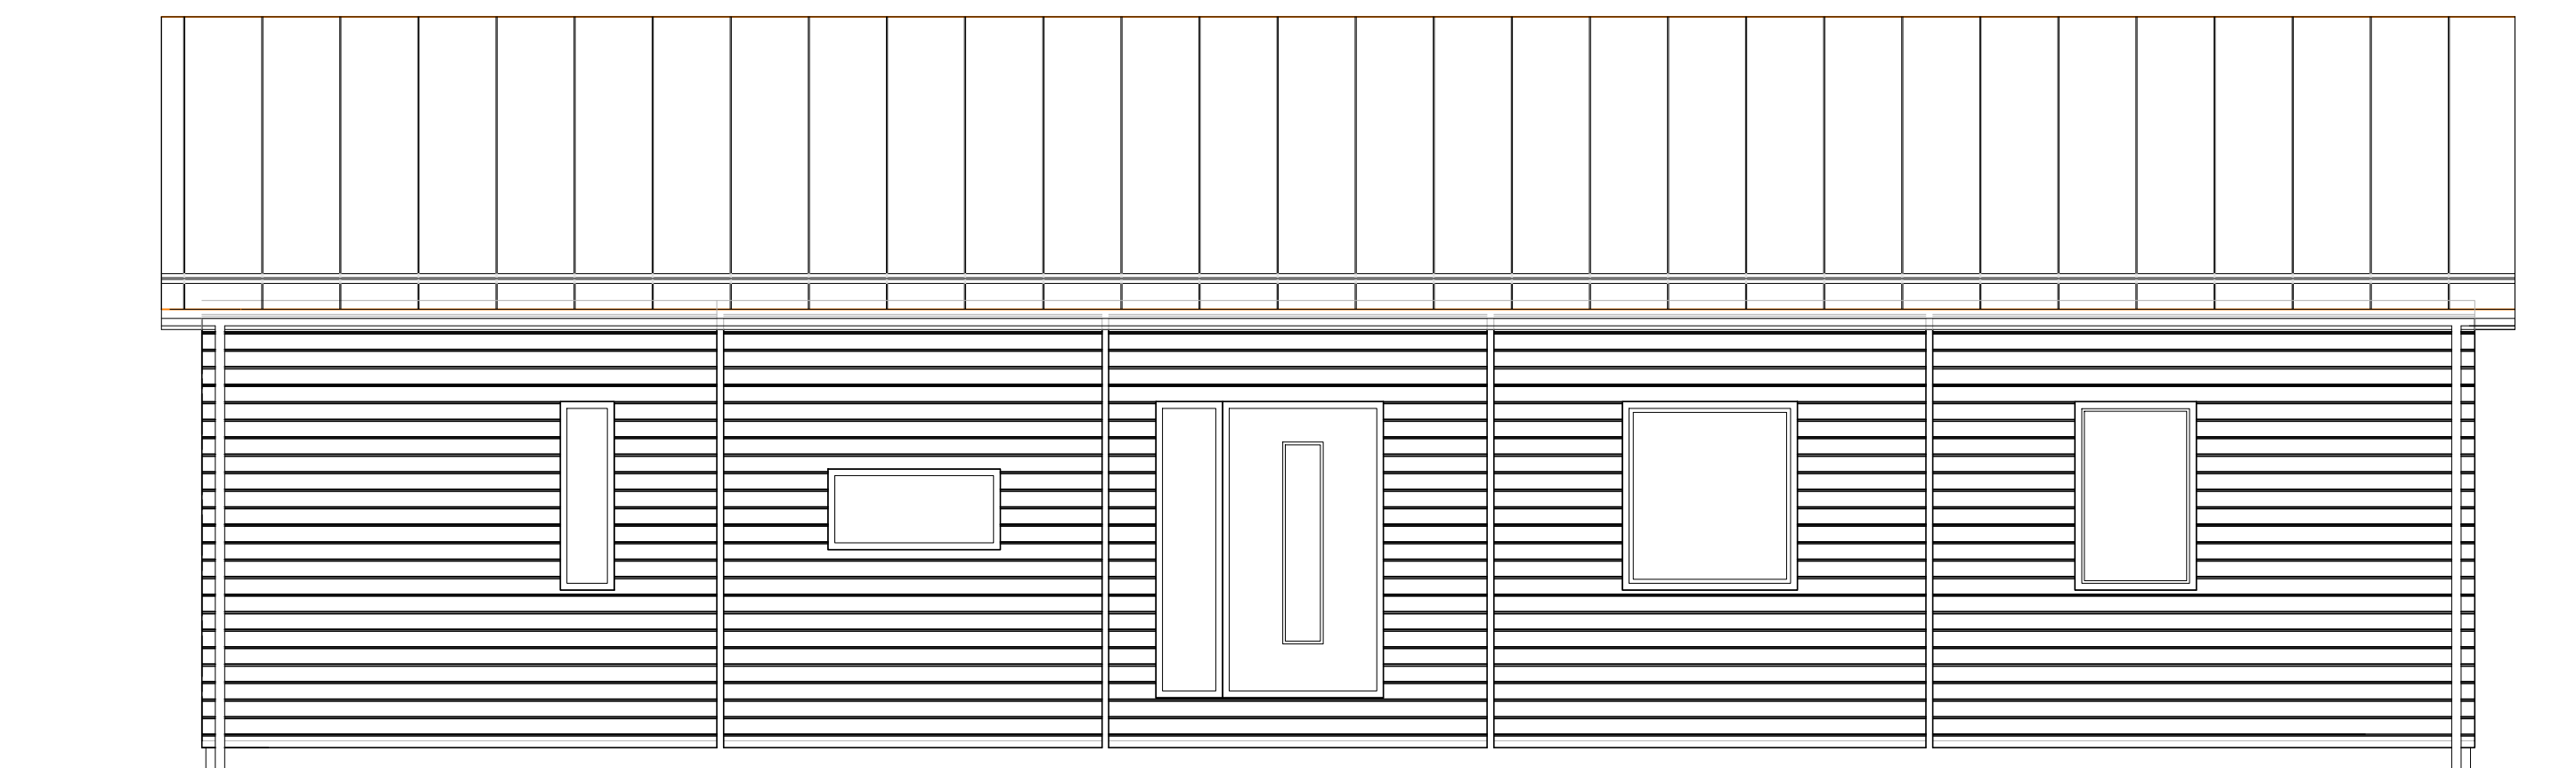


FASAD ENTR 

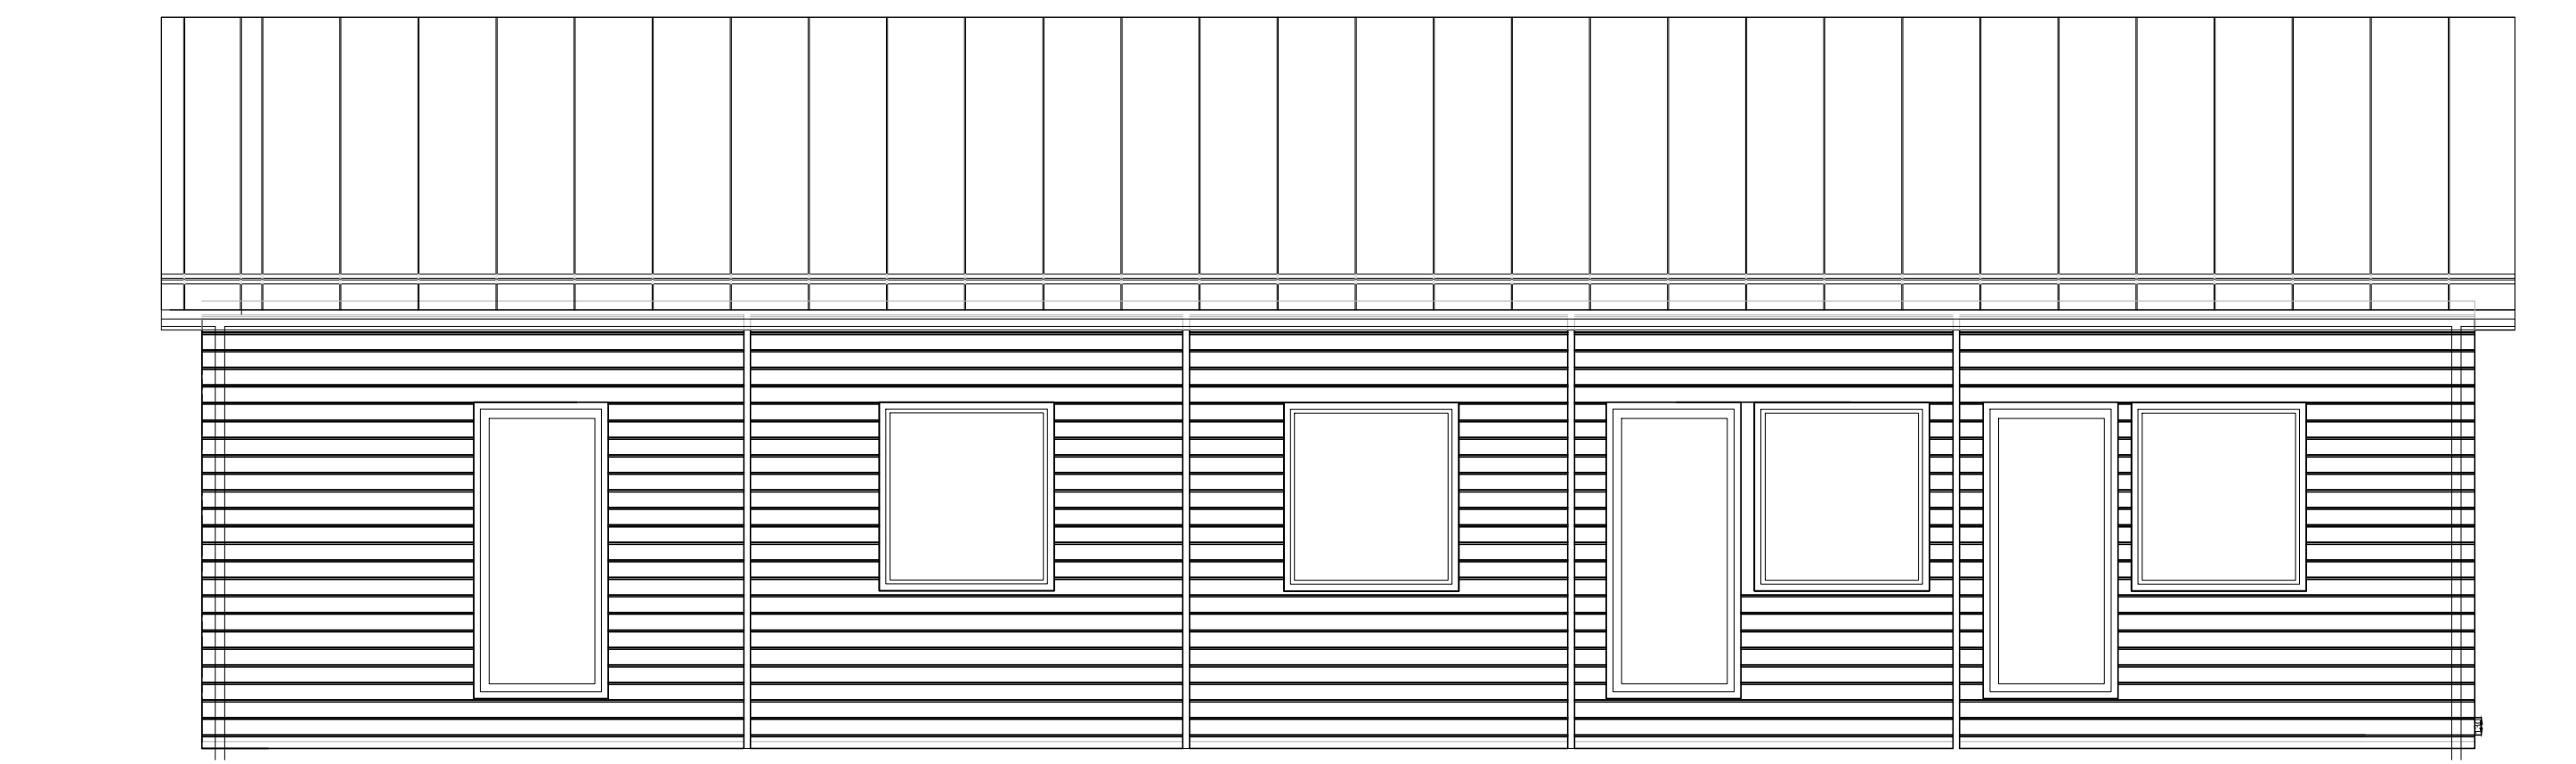

FASAD BAKSIDA

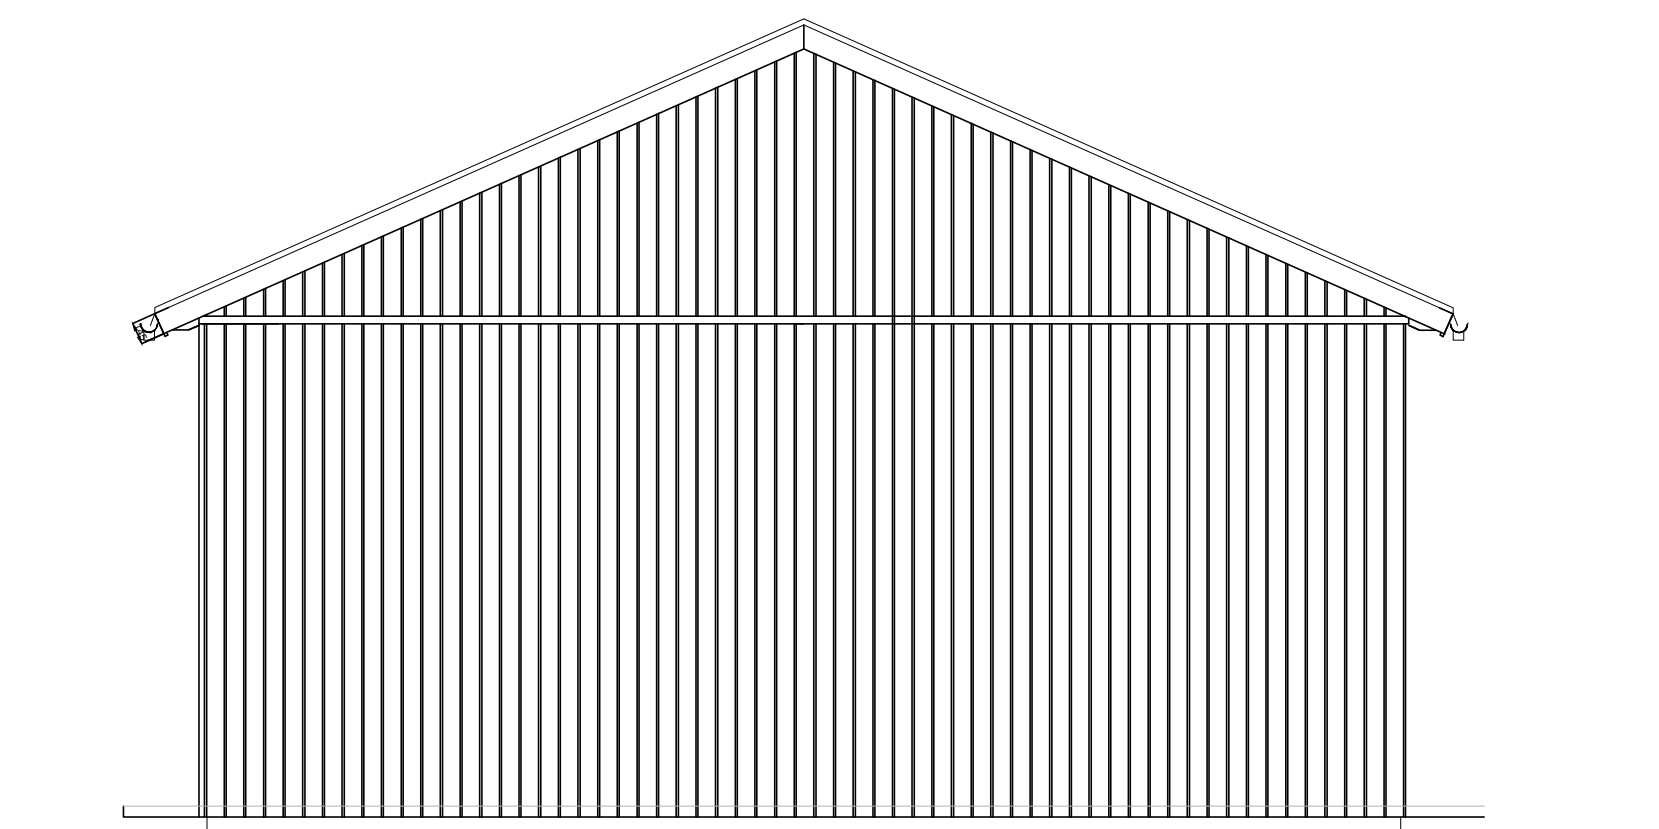

FASAD GAVEL

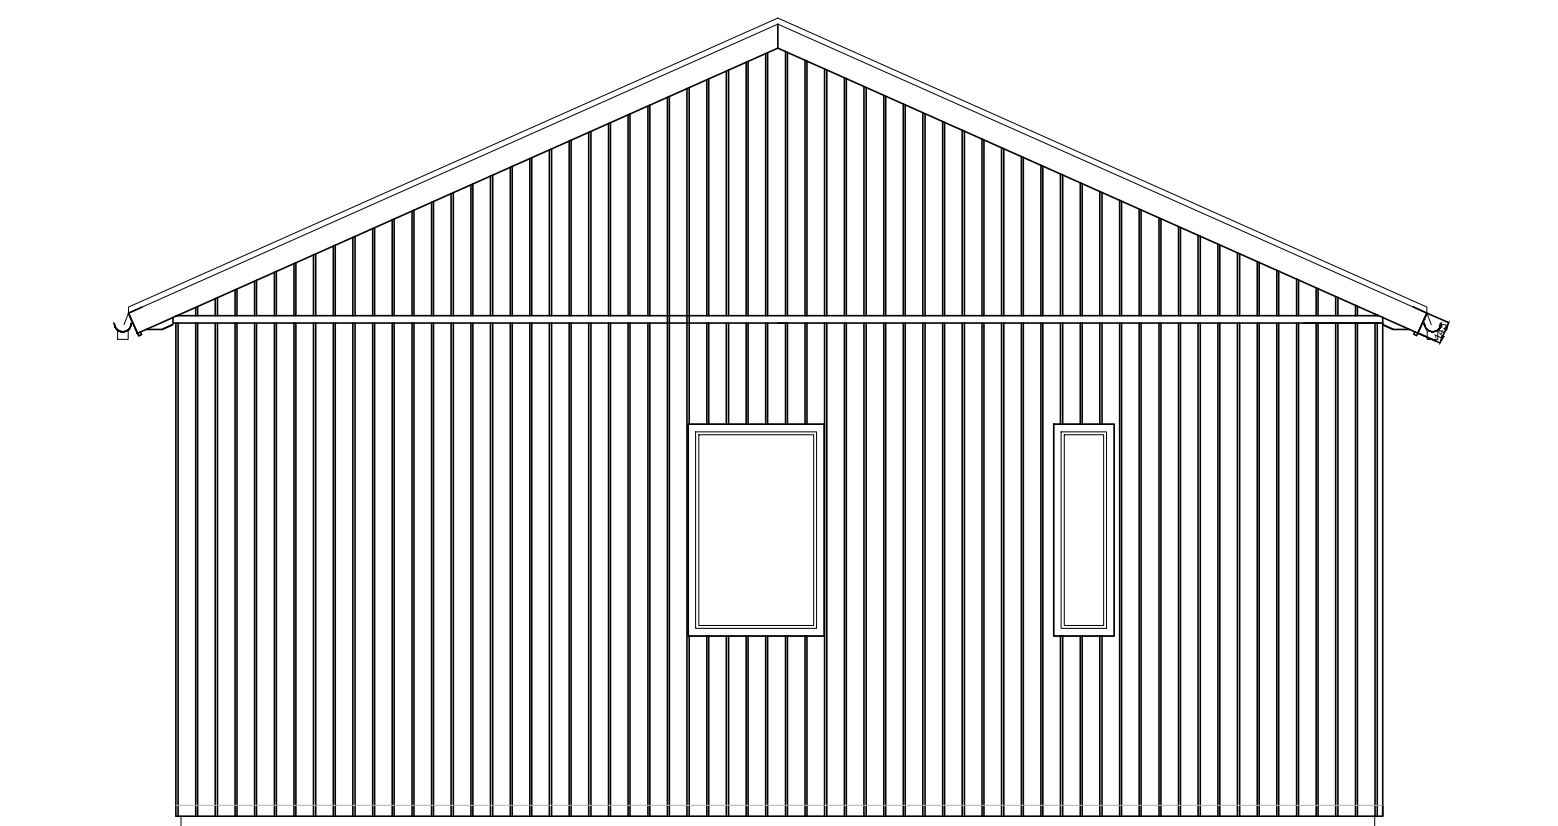

FASAD GAVEL

ORIGINALSKALA 1:50 0 0,5 1 2 3 4 5 METER

BET	ANT	ÄNDRINGEN AVSER	SIGN	DATUM
ANSÖKAN OM BYGGLOV				
PREFAB				
HUS 1				
	Pl	x		
		x		
X	A	ILLUS AB		
	Br	x		
		x		
	K	x		
		x		
	Ve	x		
		x		
	VS	x		
		x		
	E	x		
		x		
UPPDRAG NR		RITAD/KONSTR AV	HANDLAGGARE	
-		-	-	
DATUM		ANSVARIG		
2024-12-20		Kaspar Kallas		
ENBOSTADSHUS				
PLAN 1				
HELSKALA	HALVSKALA	NUMMER		BET
A1	A3			
1:50	1:100	A-40.1-001		